

Réunion publique



Ordre du jour

1

Genèse du
projet

2

Présentation
du projet

3

Calendrier et
financement

4

Pendant les
travaux

5

Questions
diverses

Extension et rénovation d'un bâtiment communal (salle polyvalente)

Maître d'ouvrage:

Mairie de Saint-Armou
Maître d'ouvrage délégué SEPA


NOMENCLATURE


Sommaire



01	Plan de masse	1:200
01b	Plan de masse - Projet	1:200
02	Combles	1:50
02	Rez de chaussée	1:50
02c	Plan rez de chaussée (Zone extension)	1:100
02c	Plan rez de chaussée (Zone restructurati...	1:100
03	Coupes Projet	1:50
04	Facades Projet	1:100
05	Démolitions	1:100
06	Plan rez de chaussée (Calepinage sol)	1:100
07	Perspectives	




jeudi 14 avril 2022

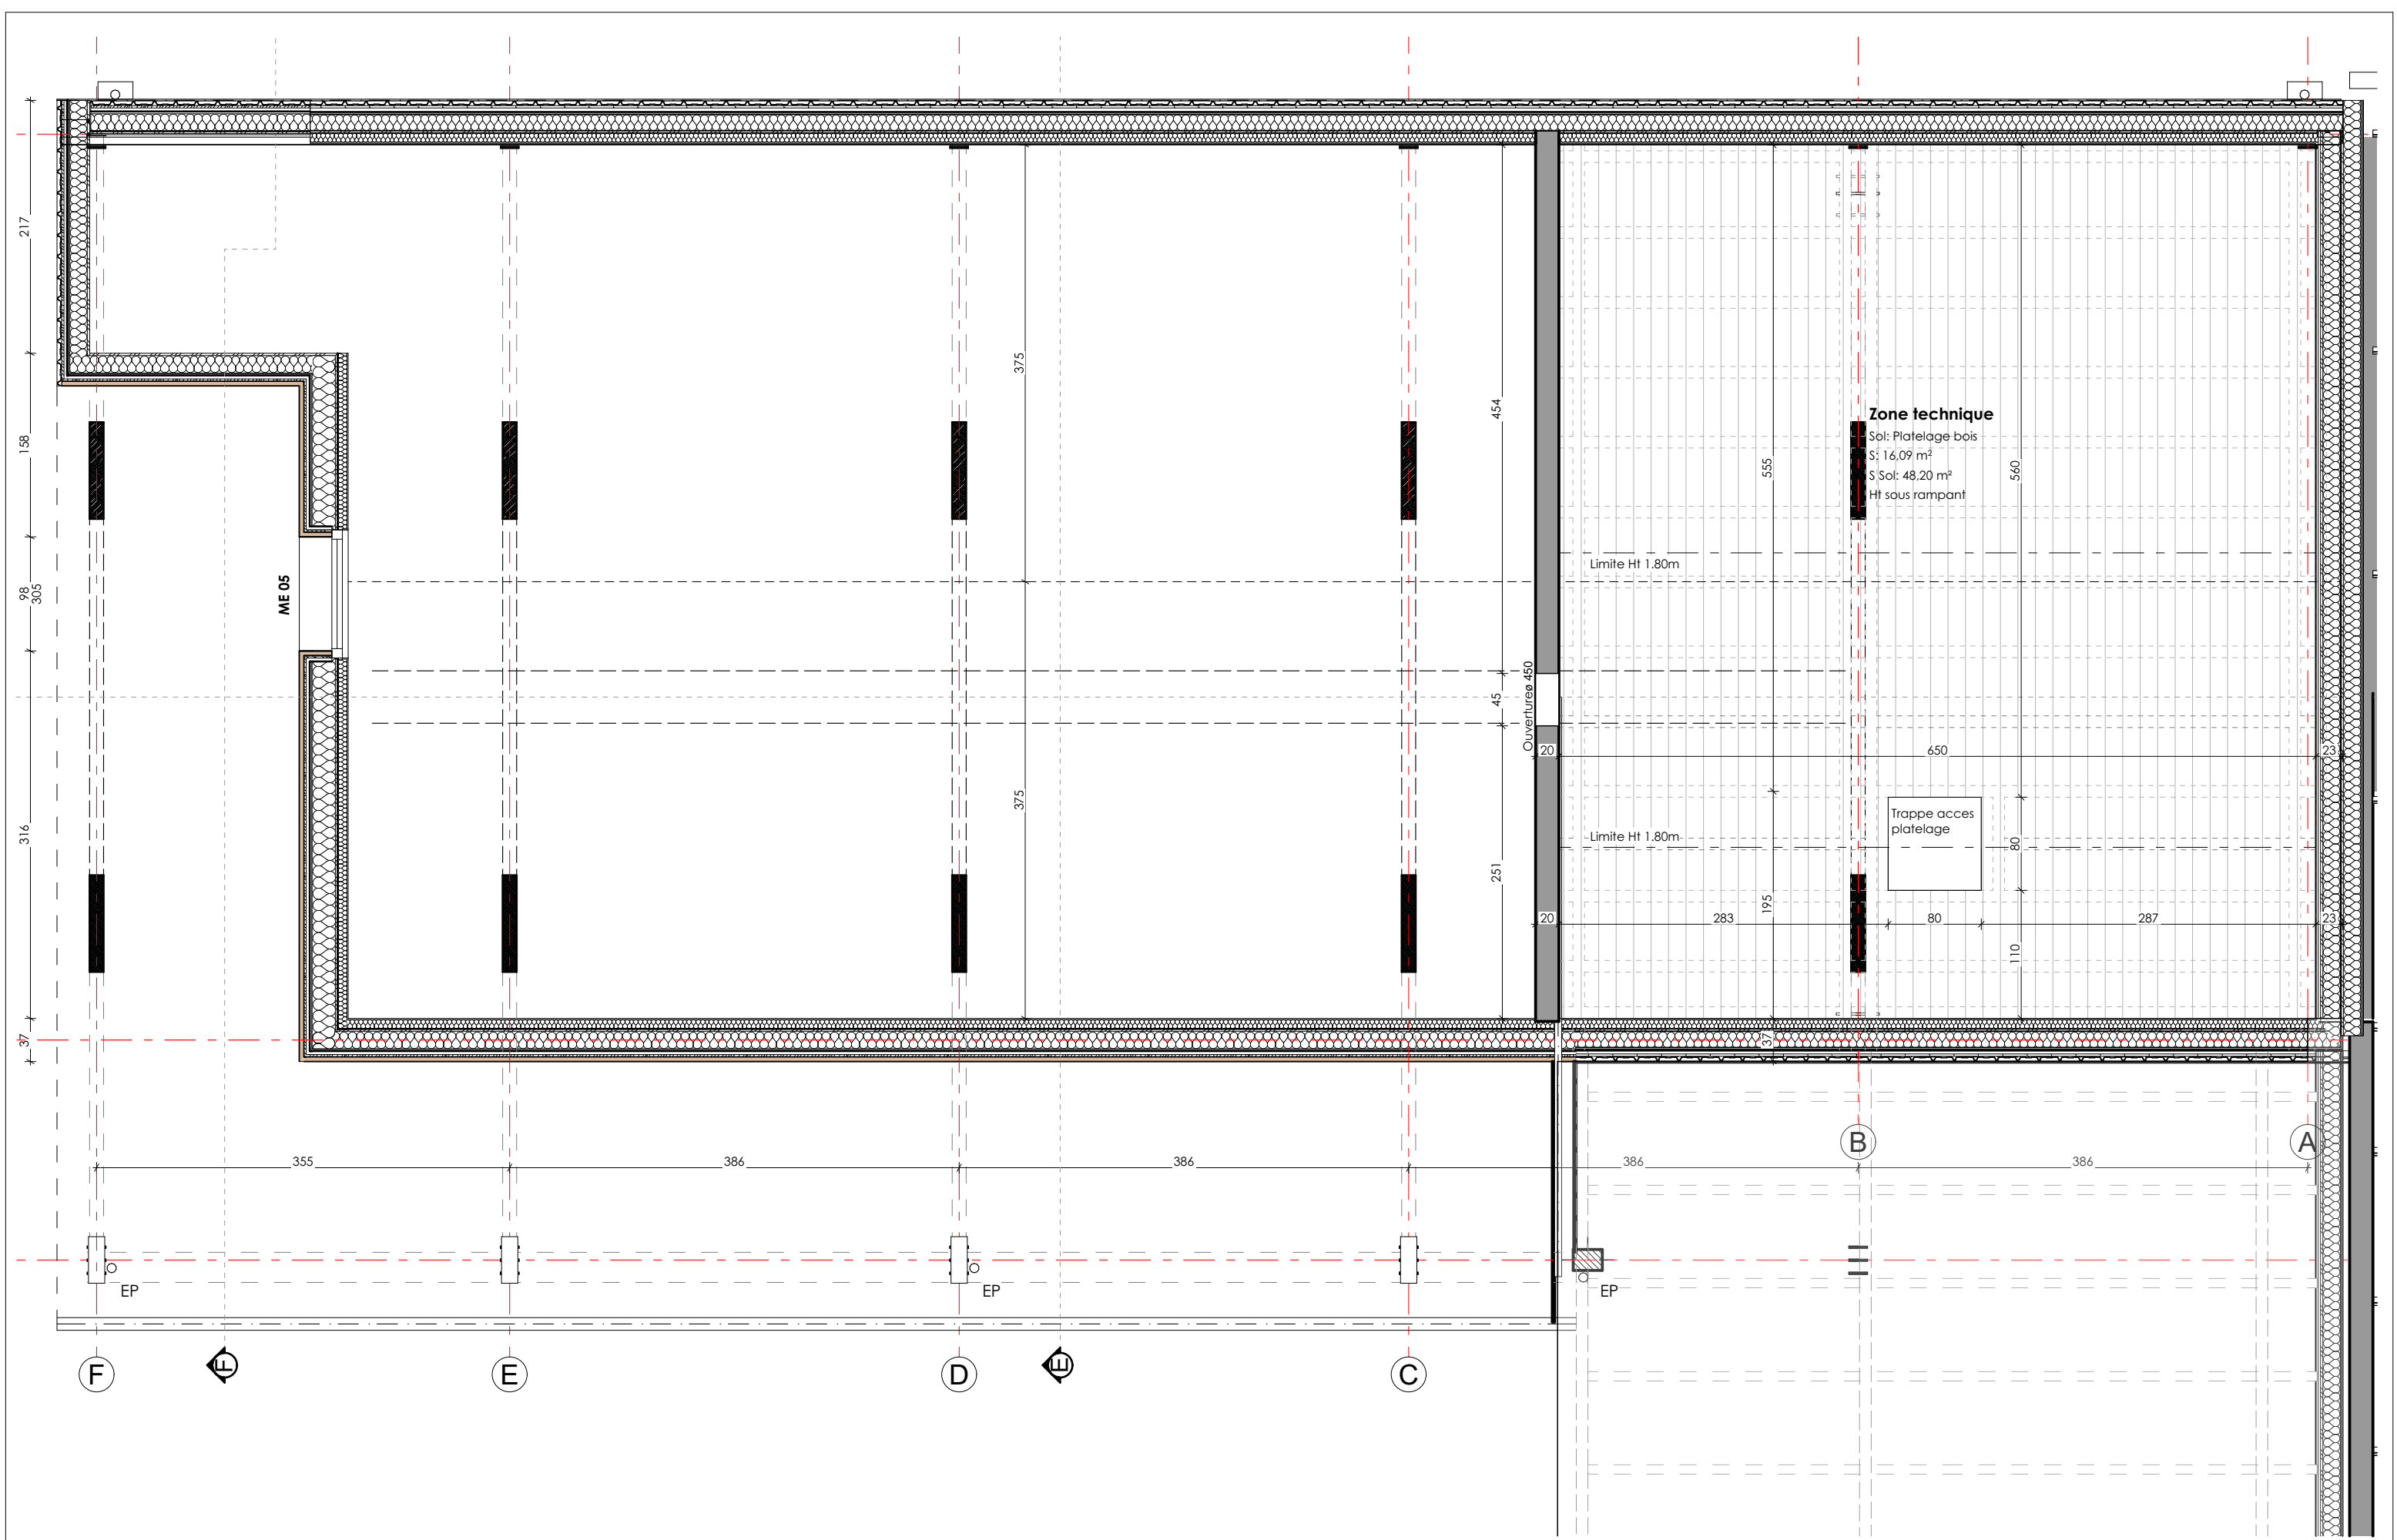

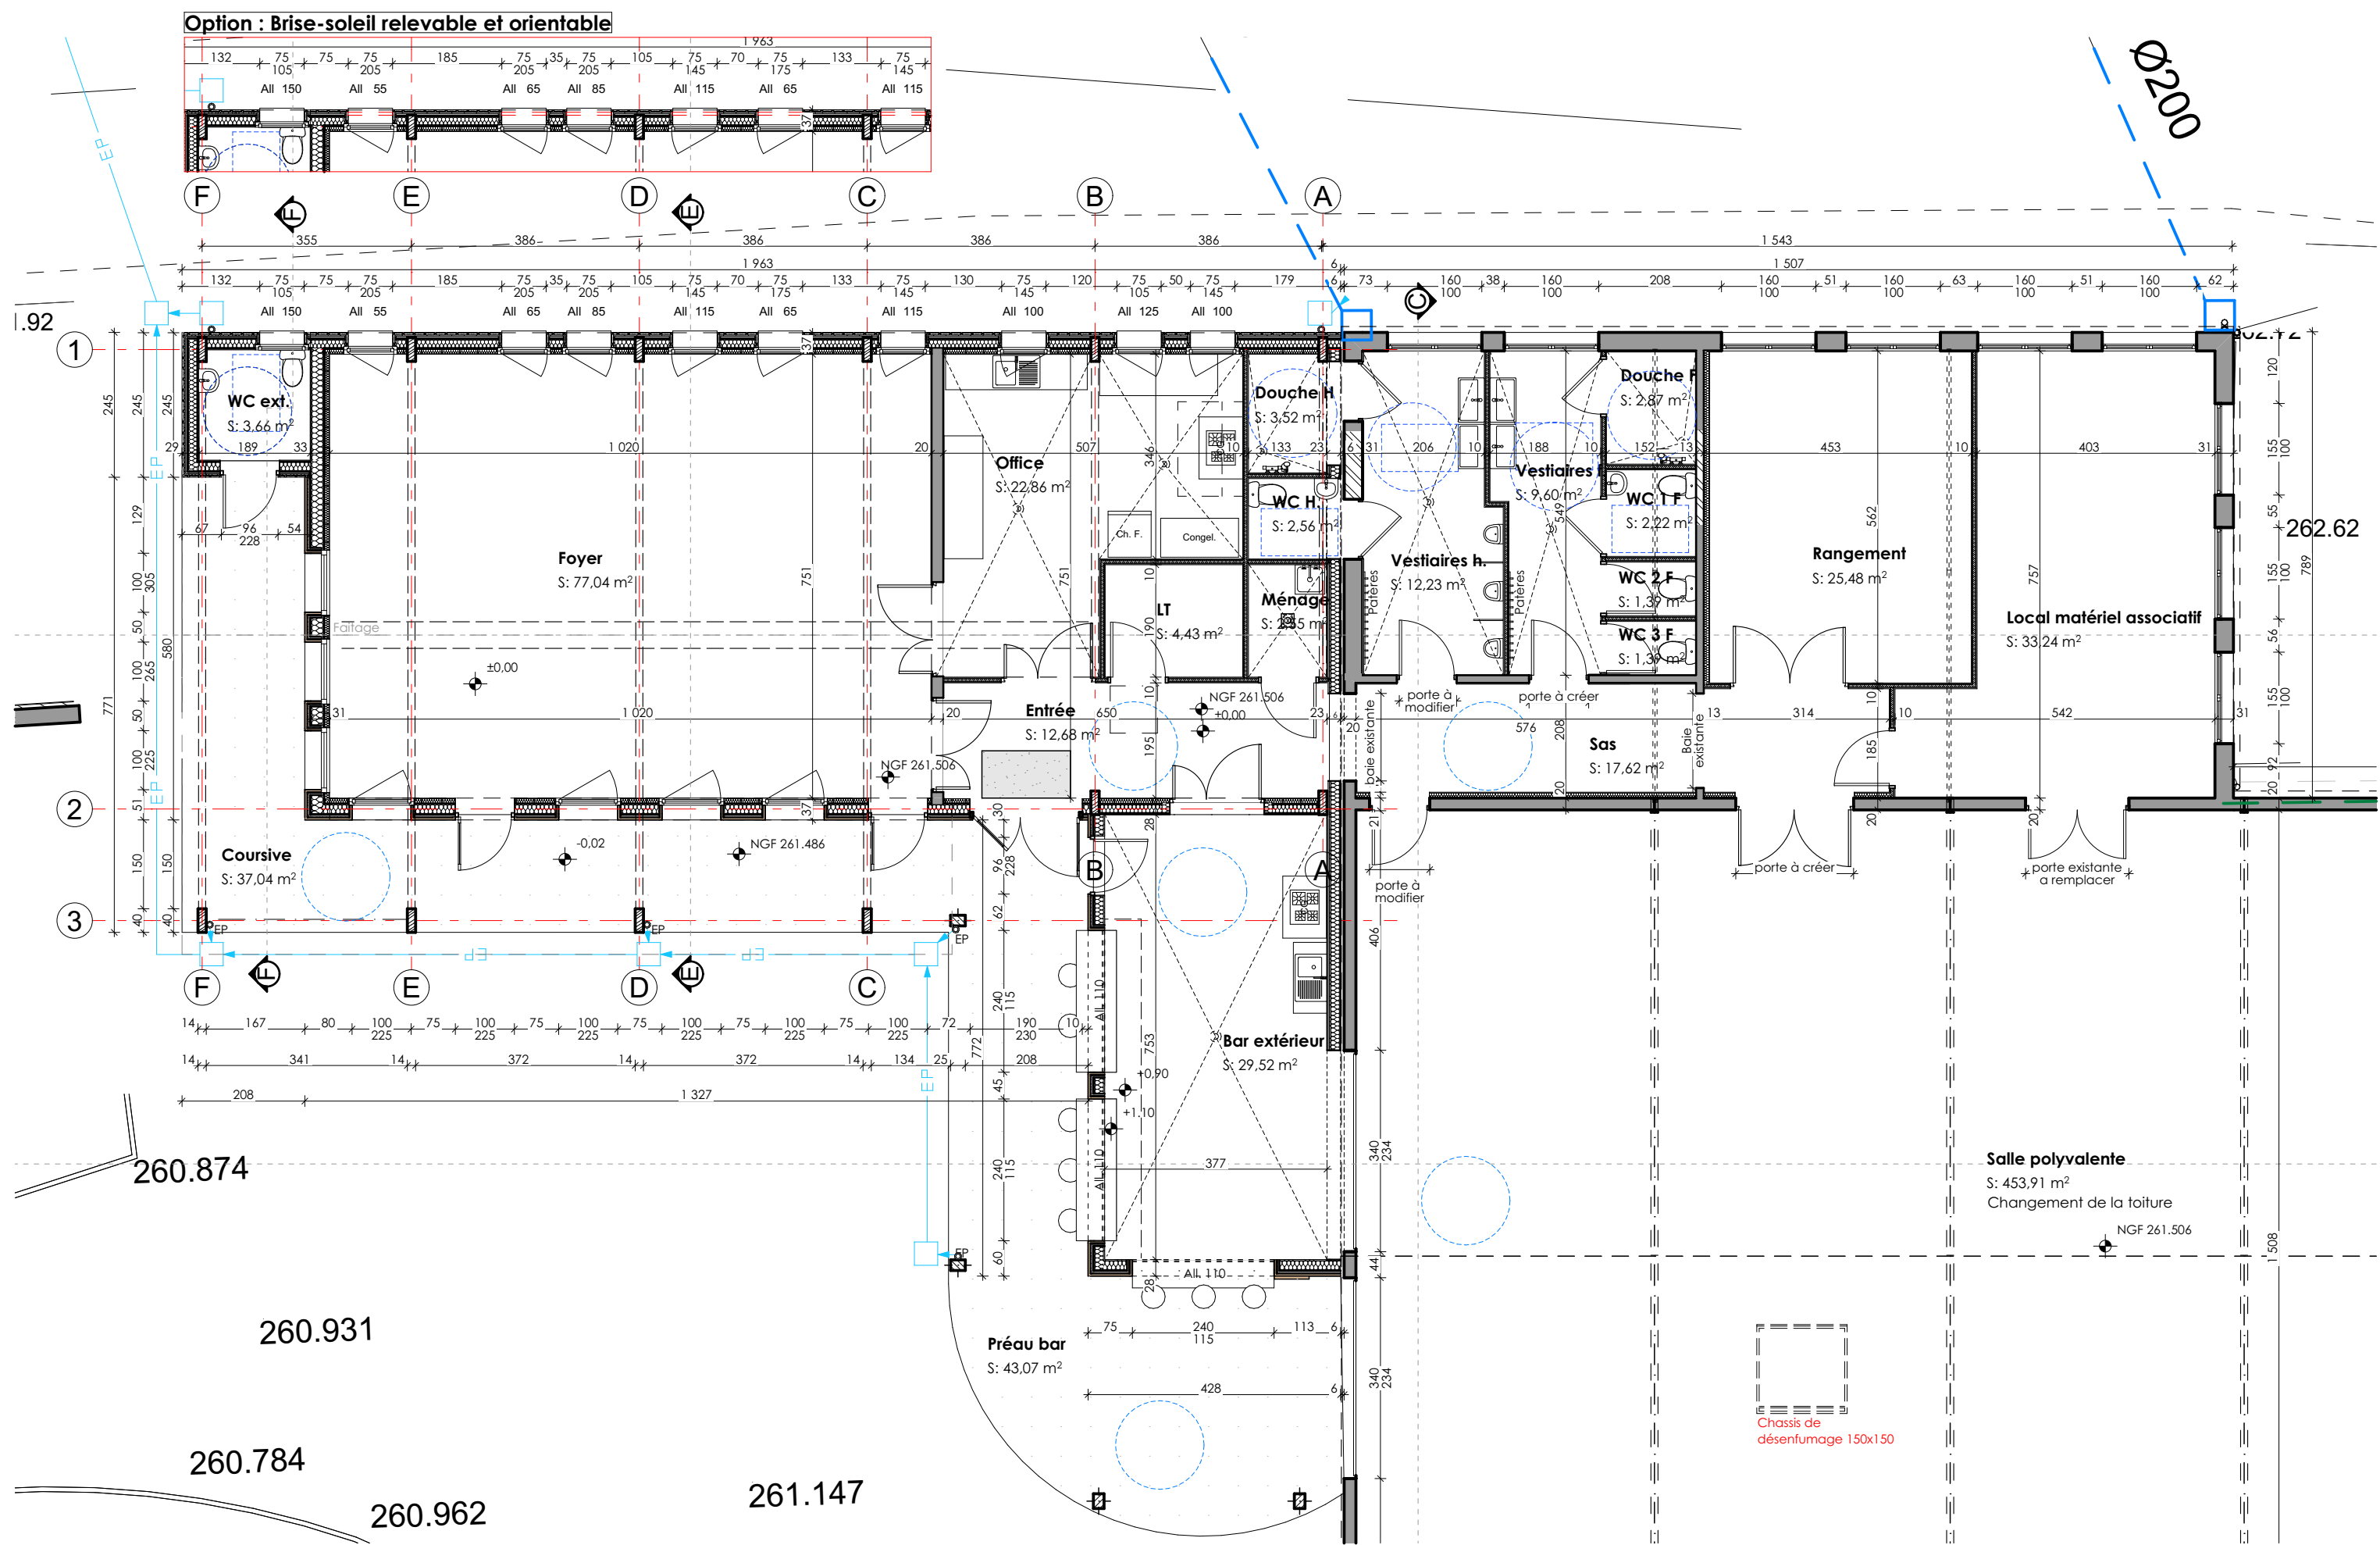

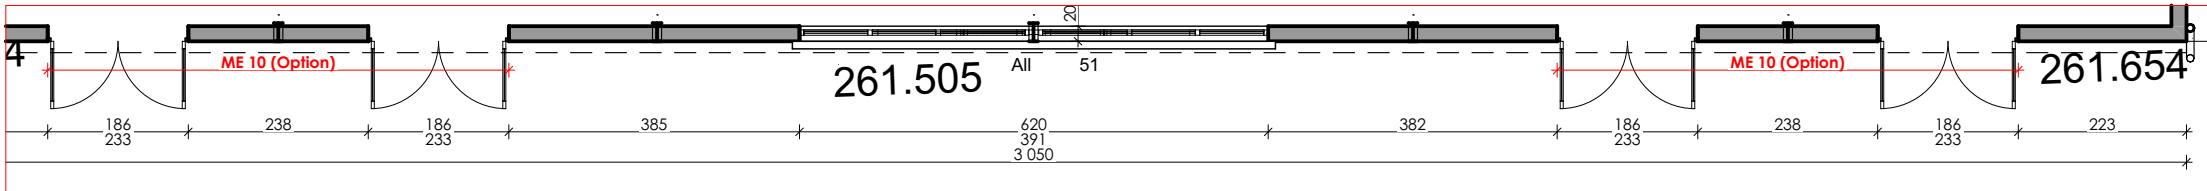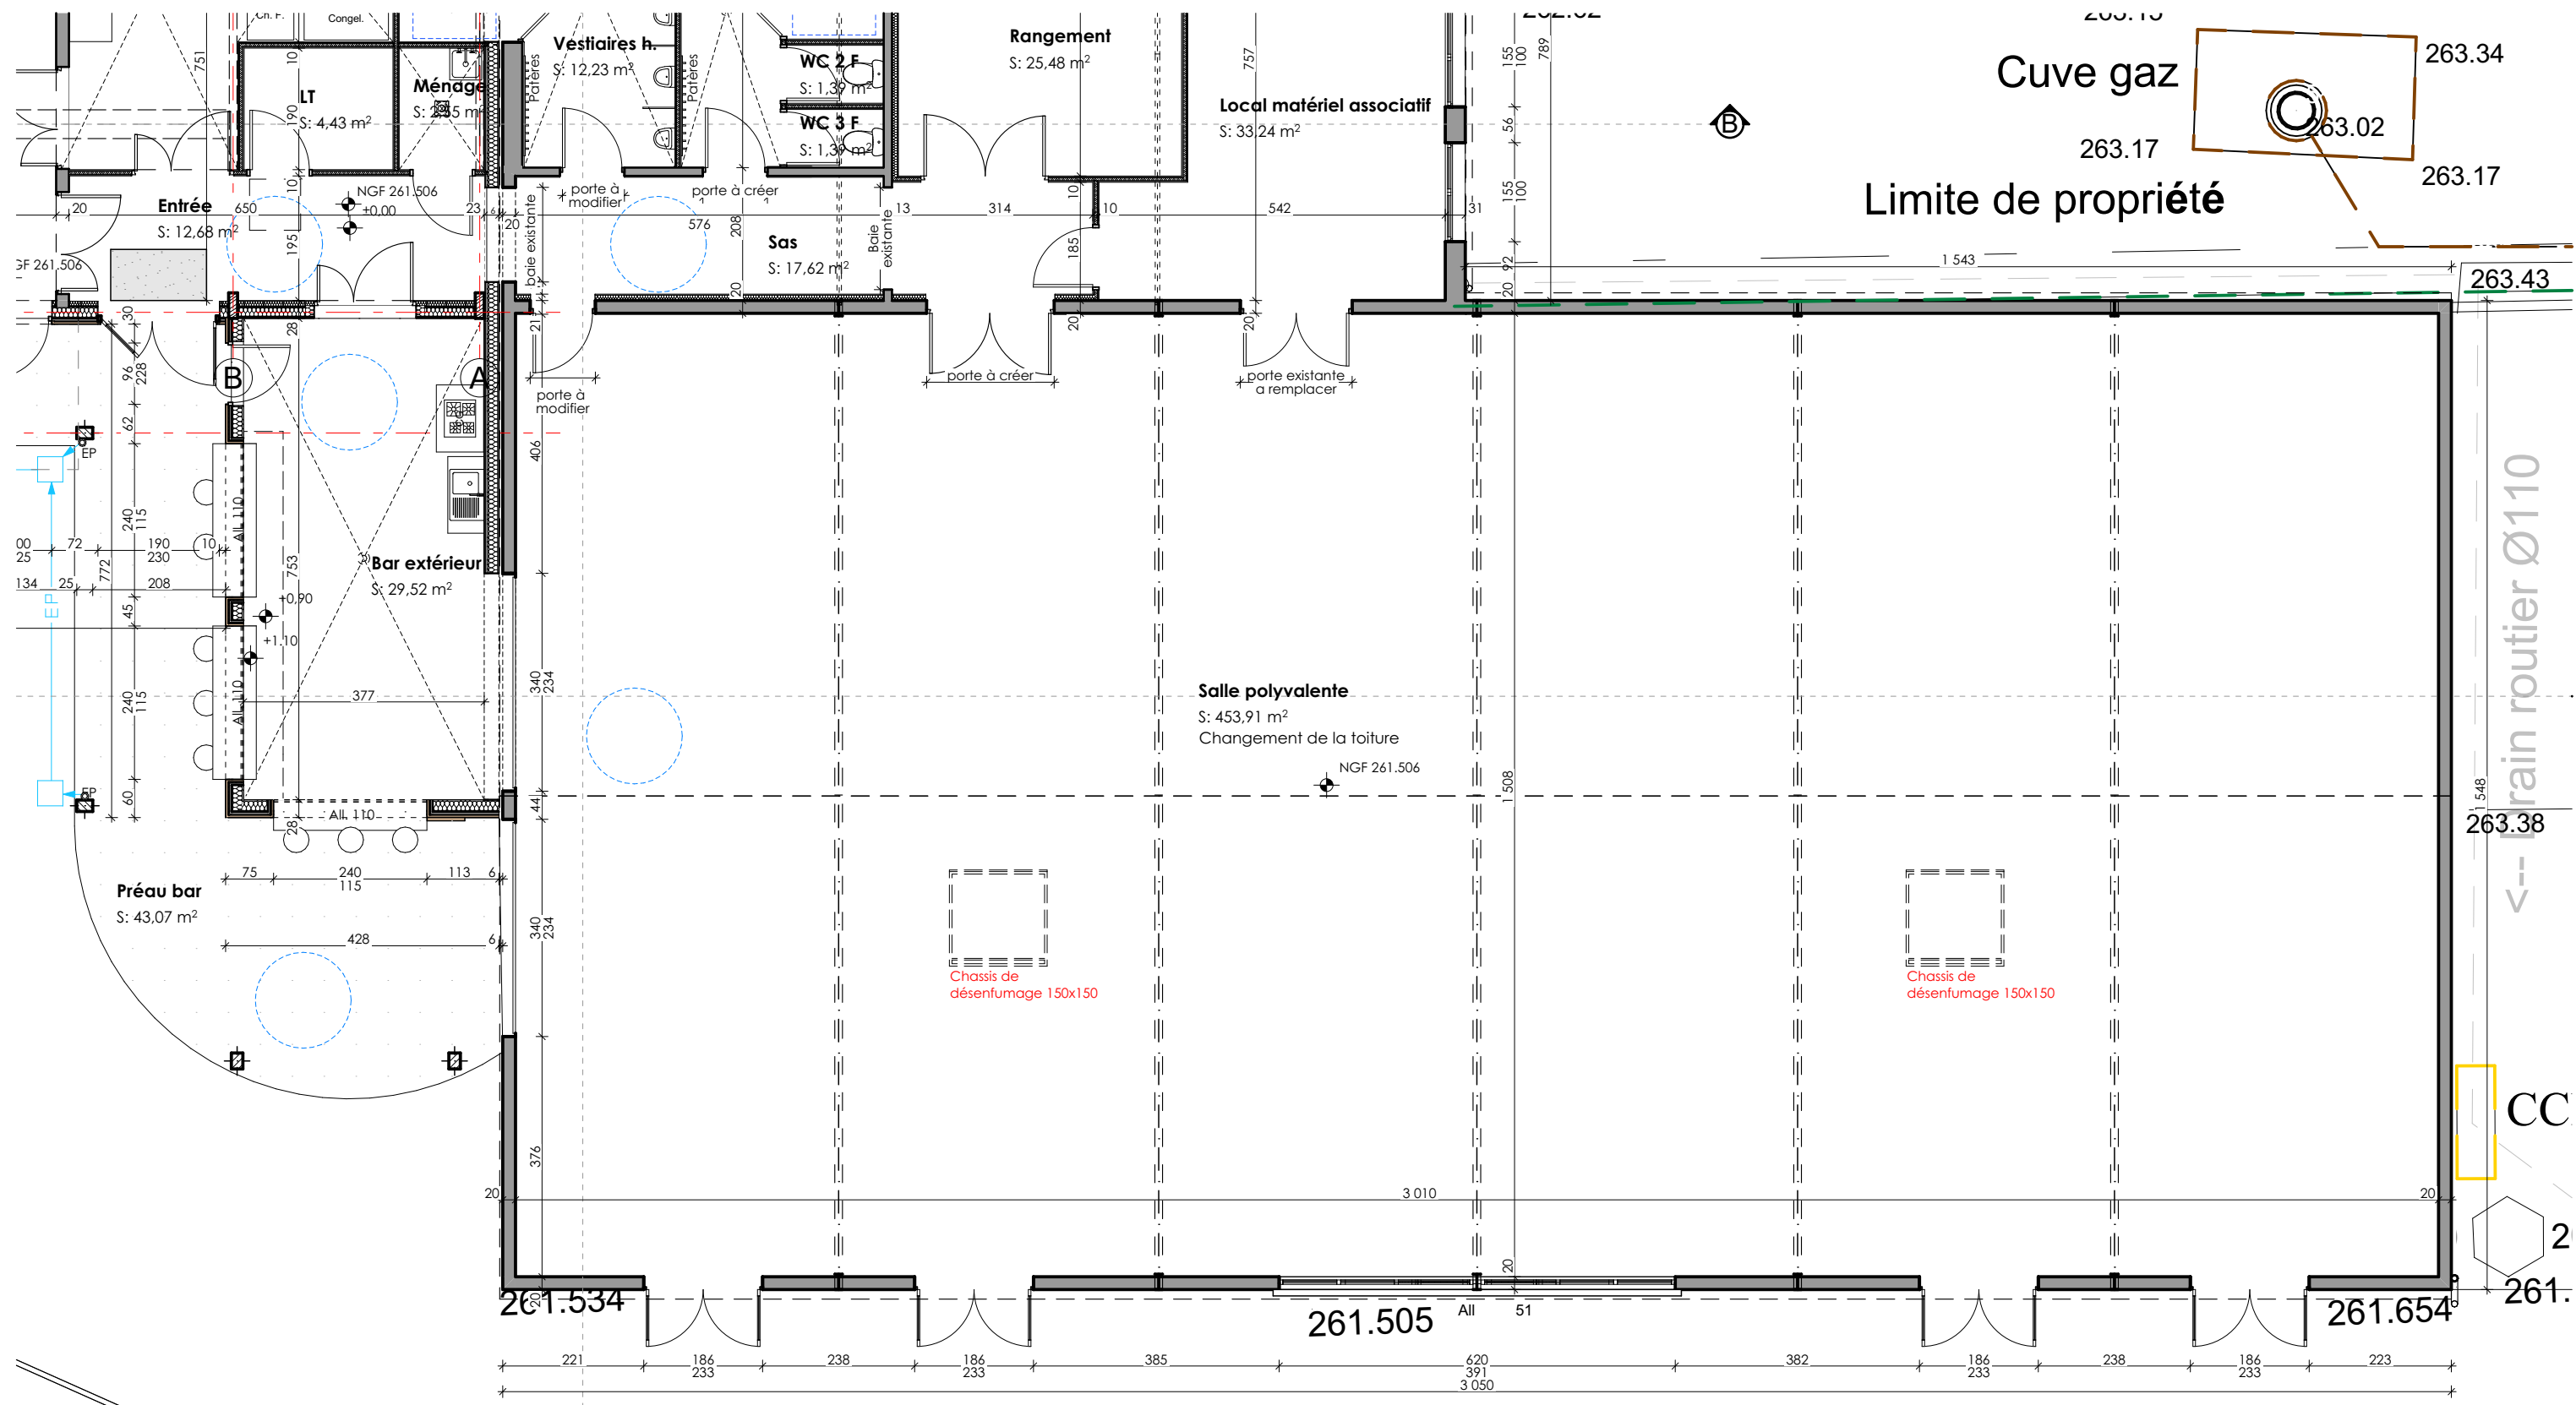

Option : Remplacement de l'ensemble vitré

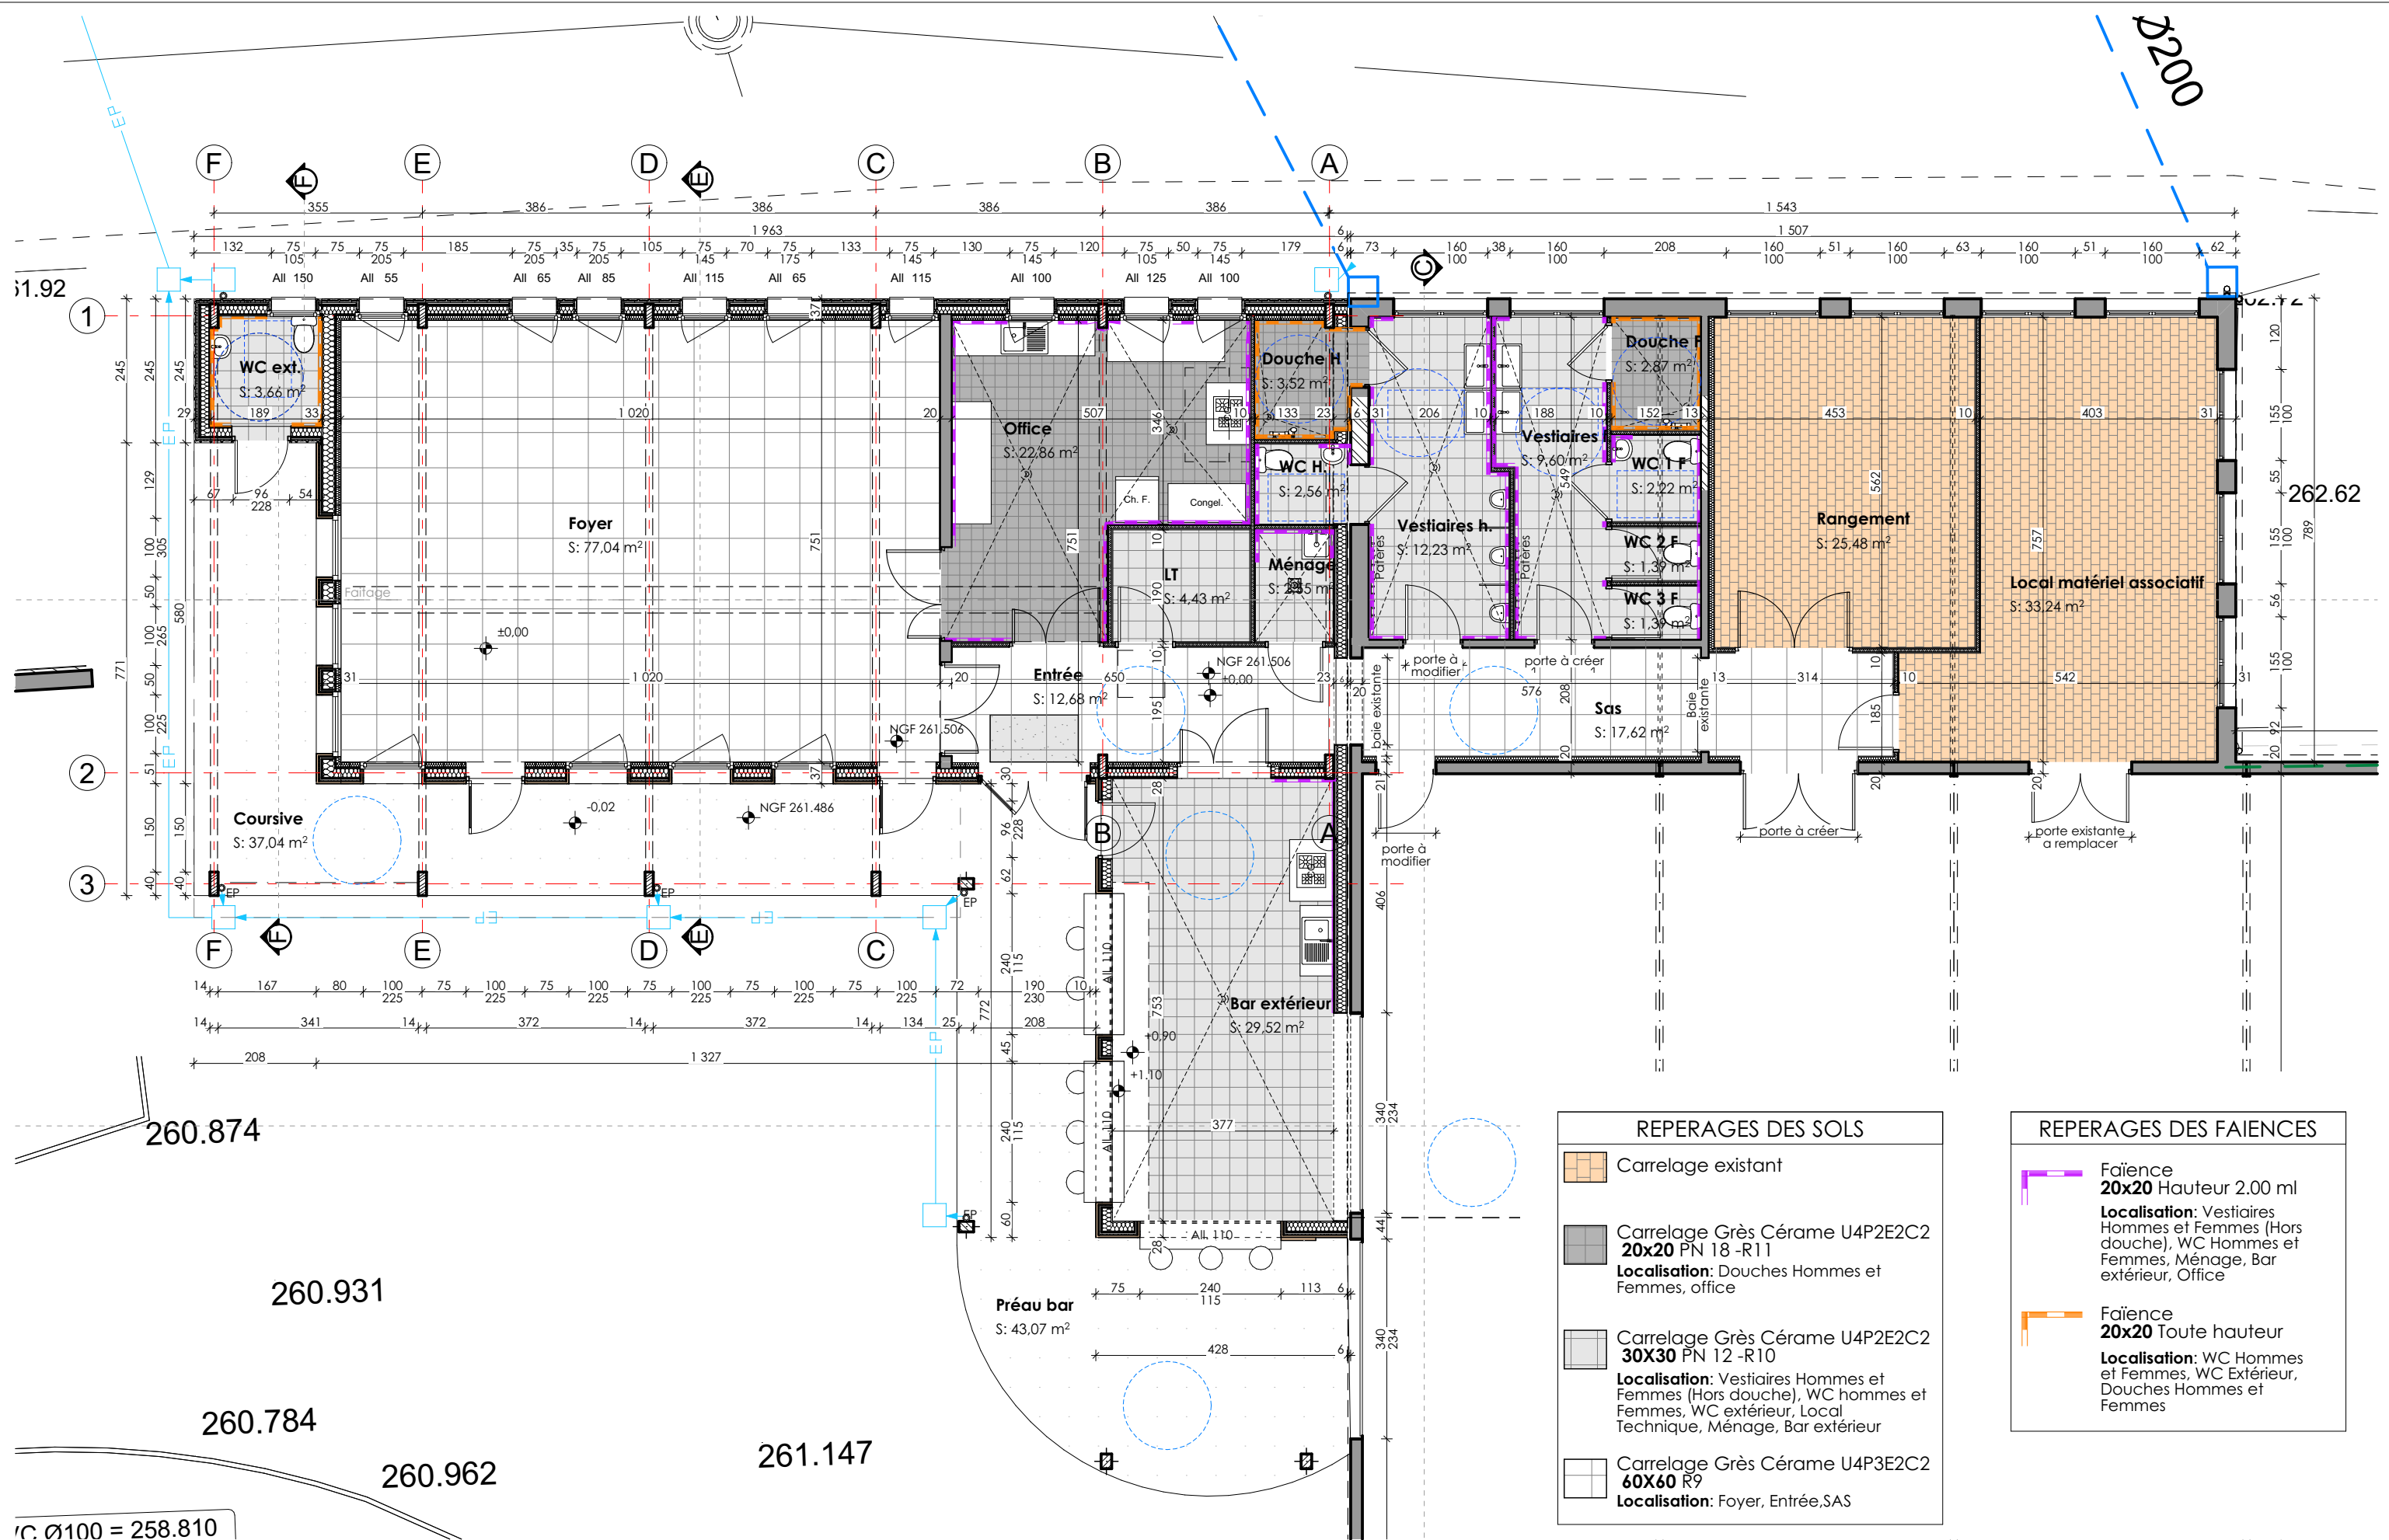

REPERAGES DES SOLS	
	Carrelage existant
	Carrelage Grès Cérame U4P2E2C2 20x20 PN 18-R11 Localisation: Douches Hommes et Femmes, office
	Carrelage Grès Cérame U4P2E2C2 30x30 PN 12-R10 Localisation: Vestiaires Hommes et Femmes (Hors douche), WC hommes et Femmes, WC extérieur, Local Technique, Ménage, Bar extérieur
	Carrelage Grès Cérame U4P3E2C2 60x60 R9 Localisation: Foyer, Entrée, SAS

REPERAGES DES FAIENCES	
	Faïence 20x20 Hauteur 2.00 ml Localisation: Vestiaires Hommes et Femmes (Hors douche), WC Hommes et Femmes, Ménage, Bar extérieur, Office
	Faïence 20x20 Toute hauteur Localisation: WC Hommes et Femmes, WC Extérieur, Douches Hommes et Femmes



Plan de financement - Saint Armou

Montants en K€

	HT	TTC	TVA à financer
Montant des travaux à financer	743	891,6	148,6
SEPA (assistance MO)	25	30	5
	768	921,6	153,6

Sources de financement

Subventions			
DETR	187		
CD 64	160		
	347	45%	
Emprunts bancaires			
Prêt MLT	200		
Crédit relai TVA			150
	200	26%	150
Autofinancement commune	221	29%	3,6
Total ressources	768	100%	153,6